

# HONTIANSKE NEMCE

## ÚZEMNÝ PLÁN OBCE





### LEGENDA

STAV	NÁVRH	VÝHLAD	
-----			HRANICA KATASTRÁLNEHO ÚZEMIA OBCE
-----			HRANICA ZASTAVANÉHO ÚZEMIA K 1.1.1990
	5 5		PRVKY ODŤATIA POĽNOHOSPODÁRSKEJ PÔDY
0800975/3			HRANICE A OZNAČENIE PLÔCH VÝČLENENÝCH NA ZÁBER PP - V HRANICI ZASTAVANÉHO ÚZEMIA / MIMO HRANICE ZASTAVANÉHO ÚZEMIA
0211002/3			KÓD BPEJ / KVALITATÍVNA SKUPINA HRANICA BPEJ
			NAJKVALITETNIEŠIE PÔDY ZARADENÉ DO SKUPÍN BPEJ
			MIMOLESNÁ DREVINOVÁ ZELEN
			TRVALO TRÁVNATE PORASTY / ZÁHRADY

STAV	NÁVRH	VÝHLAD	
			ORNÉ PÔDY
			VINICE
			SADY
			LESY / OCHRANNÉ LESY
	A		PRVKY ODŤATIA LESA
			HRANICE A OZNAČENIE PLÔCH VÝČLENENÝCH NA ZÁBER LESNÝCH POZEMKOV
ČPS			LESNÝ DIELEC / HRANICE LESNÝCH DIELOV

FUNKČNÉ ZATRIEDENIE ZÁBEROV			
RD	RODINNÉ DOMY	C	CINTORÍN
D	DOPRAVNÉ PLOCHY	BD	BYTOVÉ DOMY
VZ	VEREJNÁ ZELEN	OV	OBČIANSKA VYBAVENOSŤ
PZ	PARKOVÁ ZELEN	IZ	IZOLAČNÁ ZELEN
Š	ŠPORT	TI	TECHNICKÁ INFRAŠTRUKTÚRA
ICHR	INDIVIDUÁLNA CHATOVÁ A CHALUPNÍCKA REKREÁCIA	PV	PRÍEMYSELNÁ VÝROBA
VR	VINOHAĎNÍCKA REKREÁCIA	A	AGROTURIZMUS

Najkvalitnejšie pôdy zaradené do skupín BPEJ v k.ú. Hontianske Nemce: 0206002/3, 0211002/3  
Najkvalitnejšie pôdy zaradené do skupín BPEJ v k.ú. Sitnianska Lehôtka: 0211002/3  
Najkvalitnejšie pôdy zaradené do skupín BPEJ v k.ú. Rakovec: 0211002/3

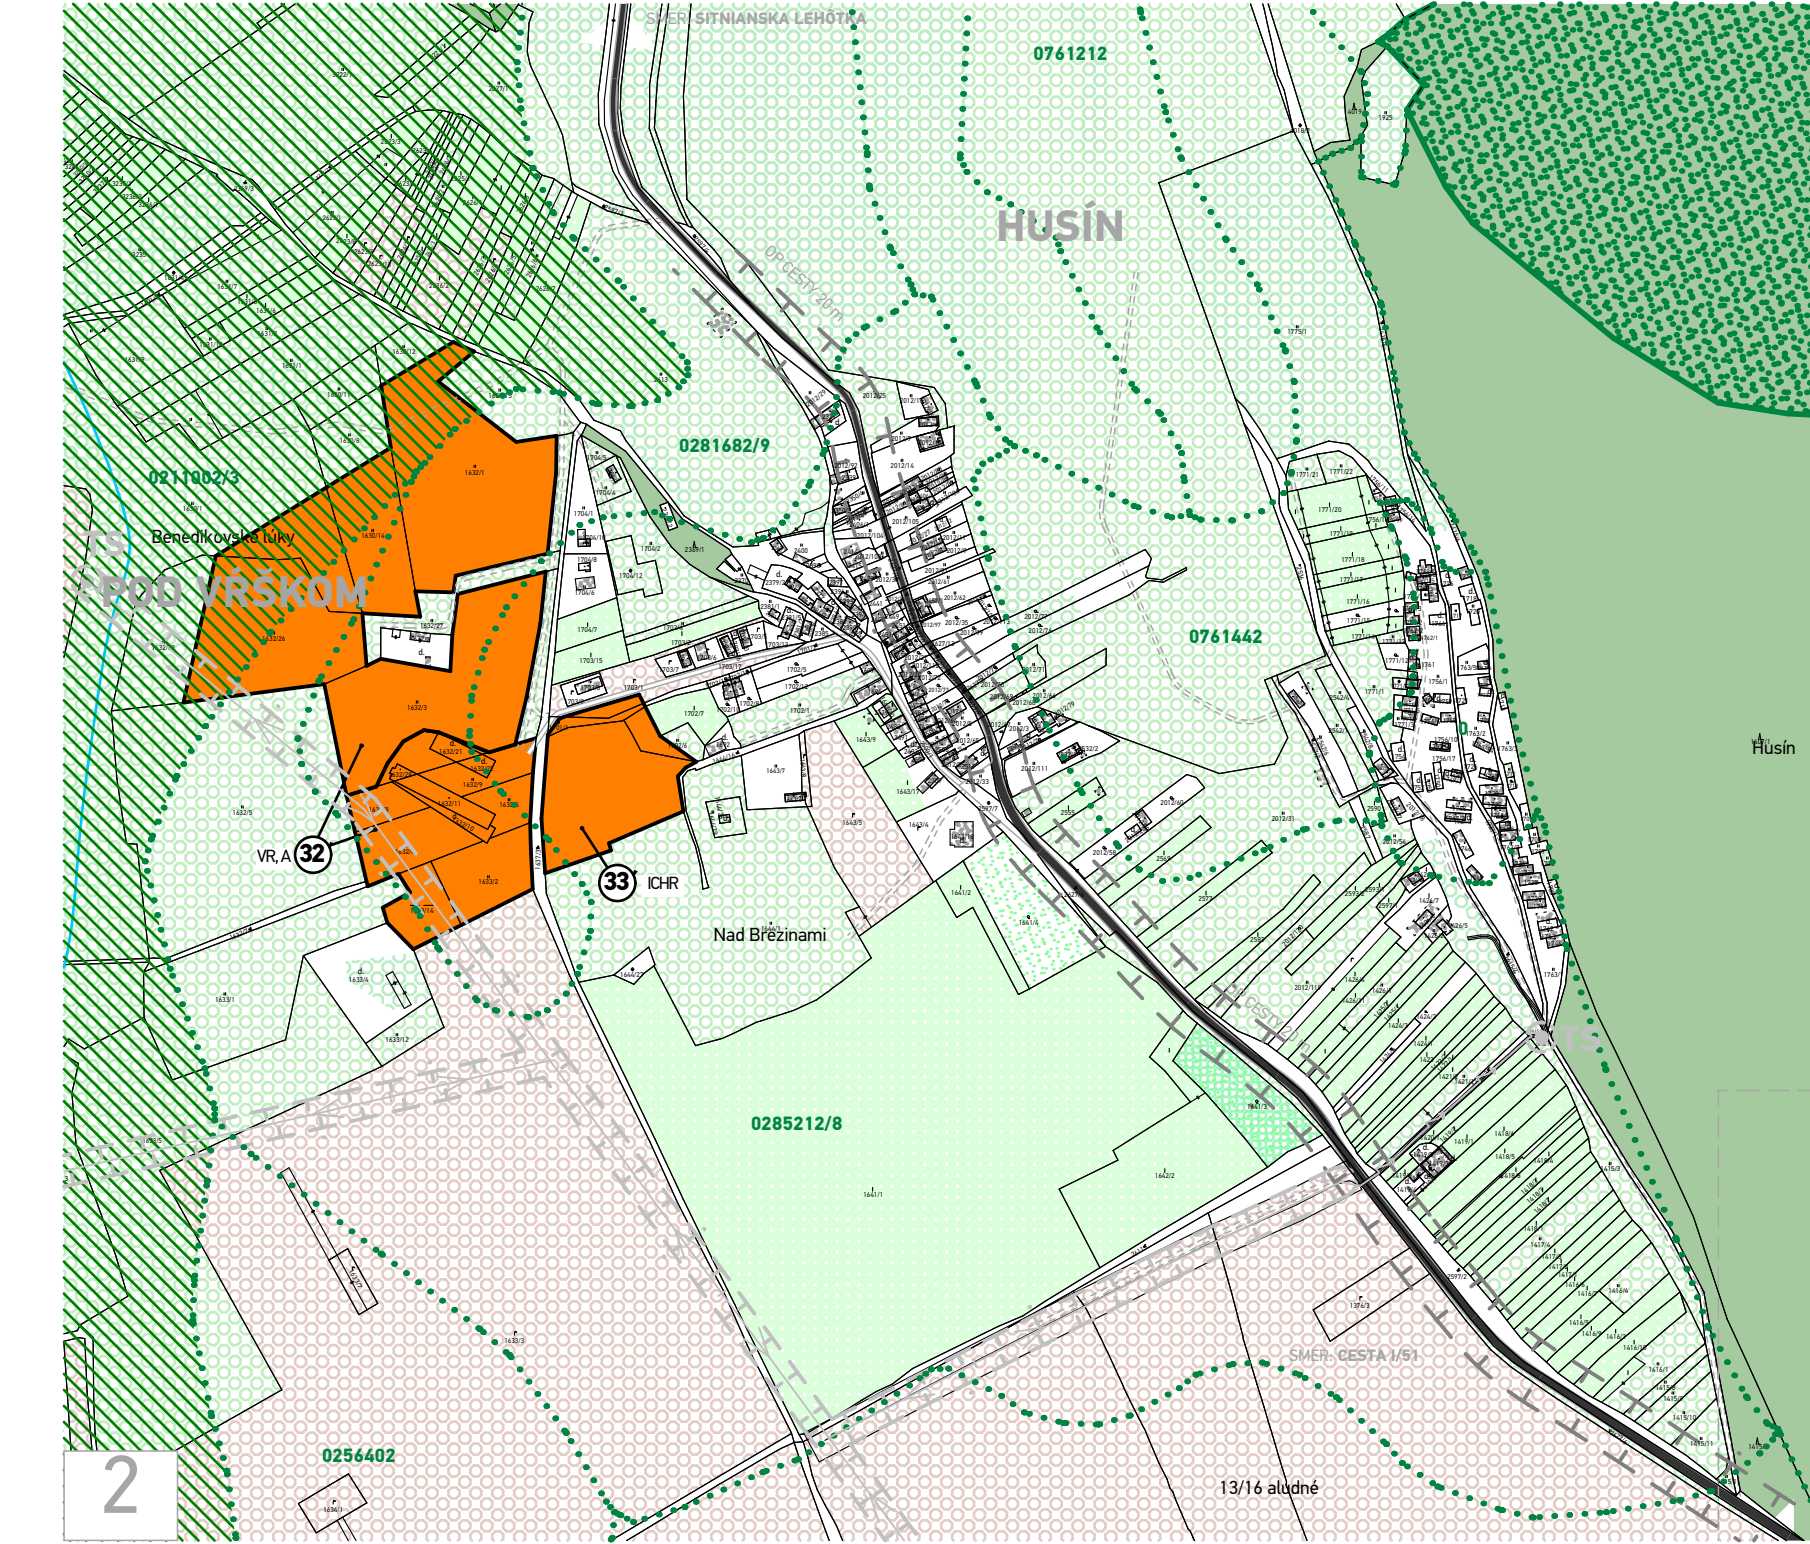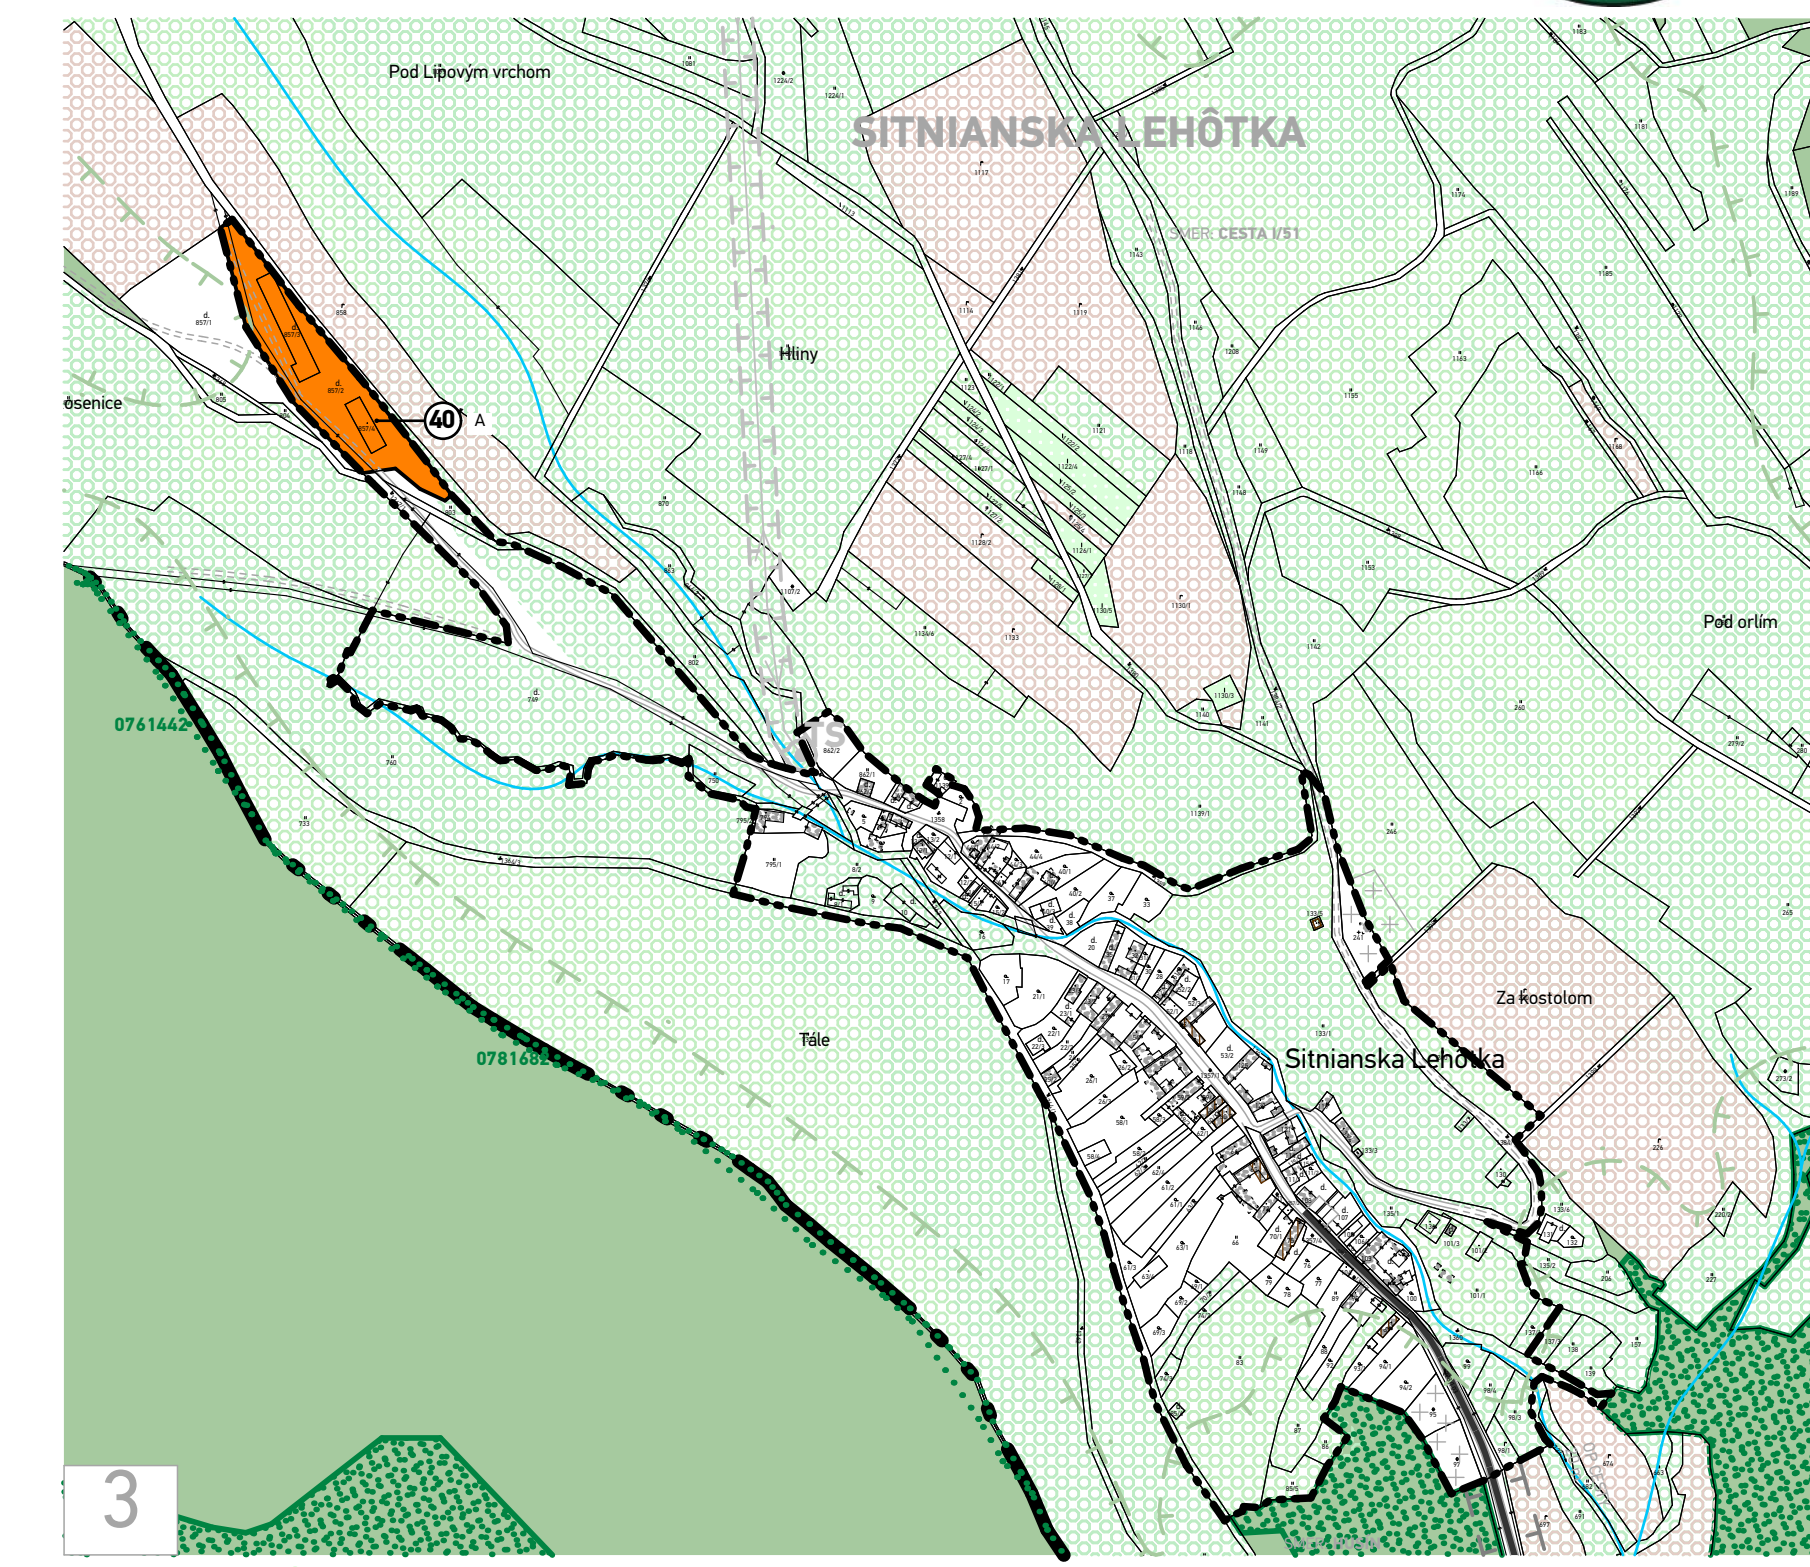

SCHVALOVACIA DOLOŽKA - ÚZEMNÝ PLÁN OBCE HONTIANSKE NEMCE

SCHVALOVACÍ ORGÁN: ZASTUPITEĽSTVO OBCE HONTIANSKE NEMCE  
ČÍSLO UZNESENIA POTVRDZUJÚCEHO PLATNOSŤ ÚPN-O:  
DÁTUM SCHVÁLENIA:

JUDr. RENÁTA MATEJJOVÁ  
STAROSTKA OBCE  
HONTIANSKE NEMCE

PEČIATKA

UzemnePlany.sk

1:5000

SCHÉMA KLADU FORMÁTOV

názov dokumentácie

**HONTIANSKE NEMCE**

ÚZEMNÝ PLÁN OBCE - Návrh

kraj / okres

Banskobystrický / Krupina

obstarávateľ

Obec Hontianske Nemce

hlavný riešiteľ

Ing.arch. Dušan Burák, ČSČ.

zodpovední riešitelia

Ing. Marek Dubiel, Ing.arch. Slávka Juchová, Mgr. Milan Barlog, Ing. Milan Kolesár, Ing. Michal Burák

názov výkresu

Výkres vyhodnotenia dôsledkov navrhovaného stavebného rozvoja a iných zámerov na poľnohospodárskej pôde

dátum

február 2024

stupeň

ÚPN-O, Návrh

1:5000

6

atrium

ARCHITEKTI

Architektonické štúdio Atrium, s.r.o.

Mlynská 27, 040 01 Košice

T: +421 55 6231 587

architekt@atriumstudio.sk

www.atriumstudio.sk

