HONTIANSKE NEMCE

ÚZEMNÝ PLÁN OBCE

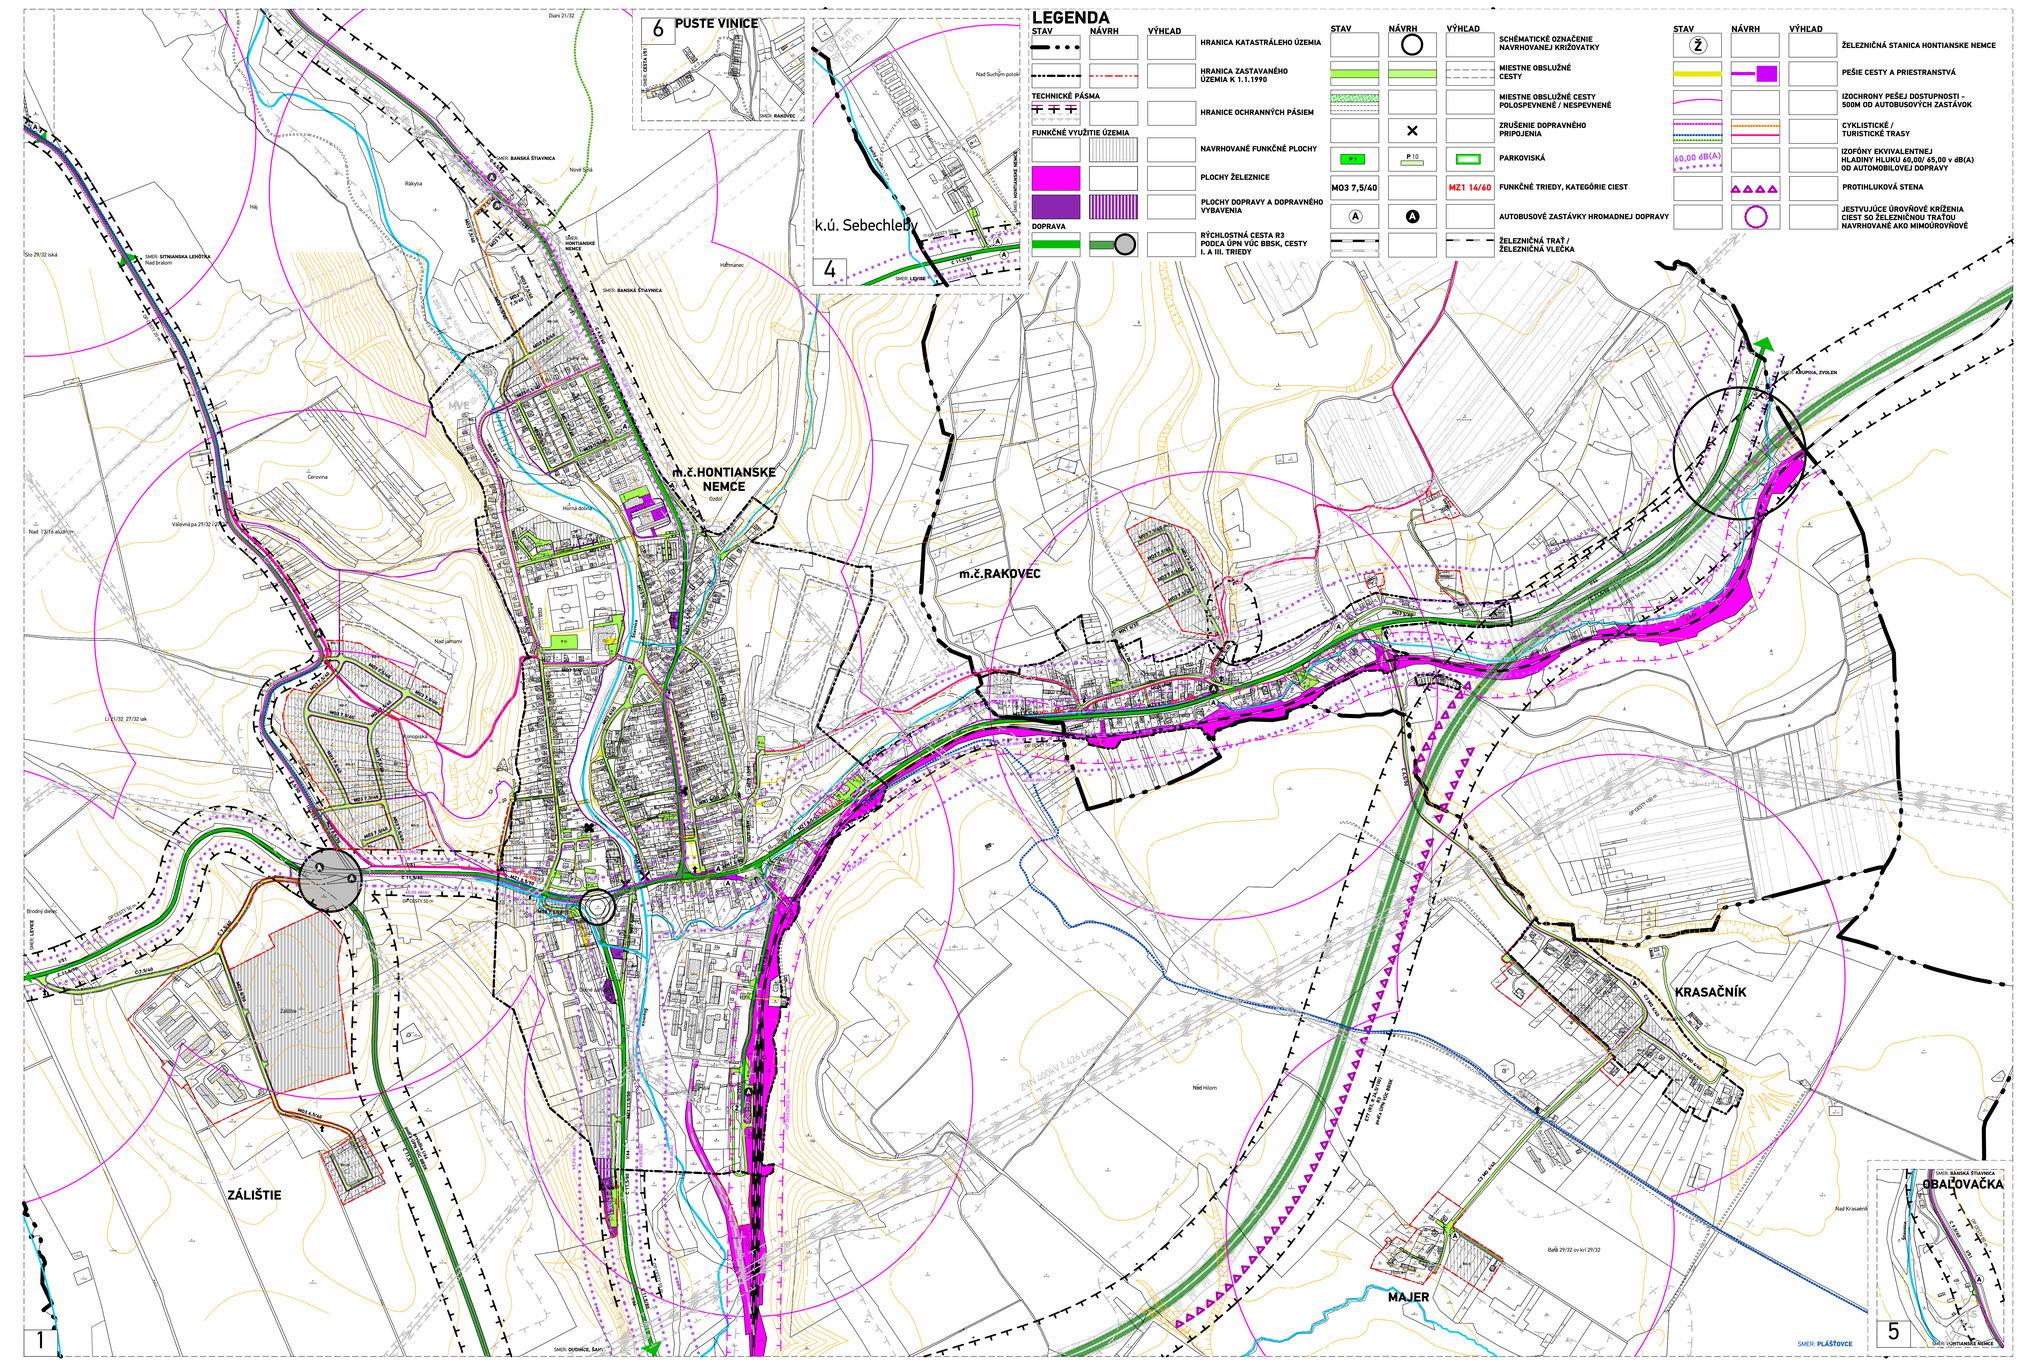

LEGENDA

	STAV	NÁVRH	VÝHĽAD
HRANICA KATASTRÁLNEHO ÚZEMIA			
HRANICA ZASTAVANÉHO ÚZEMIA K 1.1.1990			
TECHNICKÉ PÁSMA			
HRANICE OCHRANNÝCH PÁSIEM			
FUNKČNE VYUŽITIE ÚZEMIA			
NAVRHOVANÉ FUNKČNÉ PLOCHY		P 3	P 10
PLOCHY ŽELEZNICE			
PLOCHY DOPRAVY A DOPRAVNÉHO VYBAVENIA	MO3 7,5/40		MZ1 14/40
DOPRAVA			
RÝCHLOSTNÁ CESTA R3 PODĽA ÚPN VÚC BBSK, CESTY I. A III. TRIEDY			

	STAV	NÁVRH	VÝHĽAD
SCHÉMATICKÉ OZNAČENIE NAVRHOVANEJ KRIŽOVATKY			
MIESTNE OBSLUŽNÉ CESTY			
MIESTNE OBSLUŽNÉ CESTY POLOSPEVNENÉ / NESPEVNENÉ			
ZRUŠENIE DOPRAVNÉHO PRIPOJENIA			
PARKOVISKÁ			
FUNKČNÉ TRIEDY, KATEGÓRIE CIEST			
AUTOBUSOVÉ ZASTÁVKY HROMADNEJ DOPRAVY			
ŽELEZNIČNÁ TRAŤ / ŽELEZNIČNÁ VLEČKA			

	STAV	NÁVRH	VÝHĽAD
ŽELEZNIČNÁ STANICA HONTIANSKE NEMCE	Ž		
PEŠIE CESTY A PRIESTRANSTVÁ			
IZOCHRONY PEŠEJ DOSTUPNOSTI - 500M OD AUTOBUSOVÝCH ZASTÁVOK			
CYKLISTICKÉ / TURISTICKÉ TRASY			
IZOFÓNY EKVIVALENTNEJ HLADINY HLUKU 49,00/ 45,00 v dB(A) OD AUTOMOBILOVEJ DOPRAVY	60,00 dB(A)		
PROTIHLUKOVÁ STENA			
JESTVUJÚCE ÚROVŇOVÉ KRIŽENIA CIEST SO ŽELEZNIČNOU TRAŤOU NAVRHOVANÉ AKO MIMOÚROVŇOVÉ			

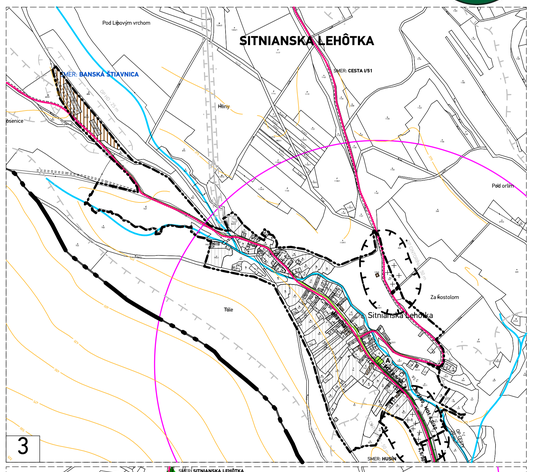

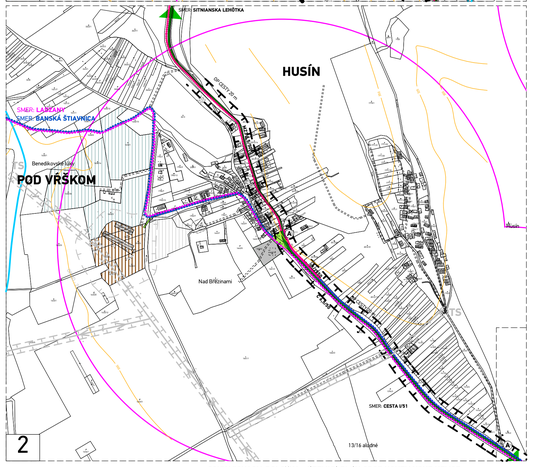

SCHVAĽOVACIA DOLOŽKA - ÚZEMNÝ PLÁN OBCE HONTIANSKE NEMCE

SCHVAĽOVACÍ ORGÁN: **ZASTUPITEĽSTVO OBCE HONTIANSKE NEMCE**
ČÍSLO UZNESENIA POTVRDZUJÚCEHO PLATNOSŤ ÚPN-O:
DÁTUM SCHVÁLENIA:

JUDr. RENÁTA MATEJOVÁ
STAROSTKA OBCE
HONTIANSKE NEMCE

PEČIATKA

UzemnePlany.sk

1:5000

SCHÉMA KLADU FORMÁTOV

názov dokumentácie	**HONTIANSKE NEMCE** ÚZEMNÝ PLÁN OBCE - Návrh
kraj / okres	Banskobystrický / Krupina
obstarávateľ	Obec Hontianske Nemce
hlavný riešiteľ	**Ing.arch. Dušan Burák, CSc.**
zodpovední riešitelia	Ing. Marek Dubiel, Ing.arch. Slávka Juchová, Mgr. Milan Barlog, Ing. Milan Kolesár, Ing. Michal Burák
názov výkresu	Výkres riešenia verejného dopravného vybavenia

atrium® ARCHITEKTI

Architektonické štúdio Atrium, s.r.o.
Mlynská 27, 040 01 Košice
T: +421 55 6231 587
artchitekti@atriumstudio.sk
www.atriumstudio.sk

dátum: február 2024
stupeň: ÚPN-O, Návrh
1:5000
3